


オレンジリーギャラリー間取り図

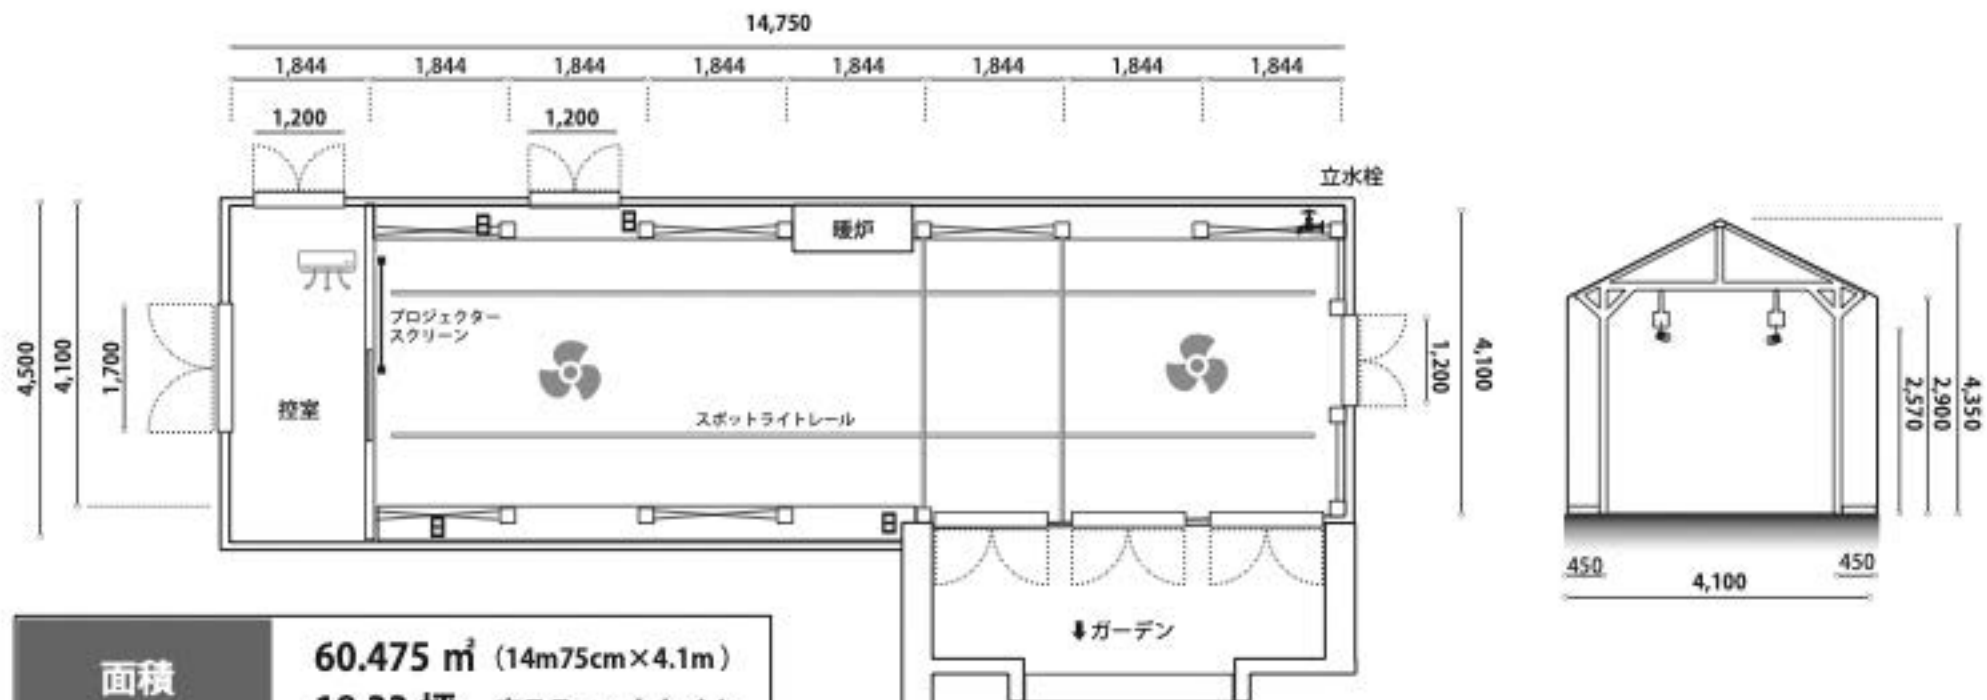

蓼科高原 バラクラ イングリッシュガーデン



| | |
|----------------|---|
| 面積 | 60.475 m ² (14m75cm×4.1m) 18.33 坪 床テラコッタタイル |
| 天井高 | 2.6m (スポットライトレールまで) 2.9m (梁まで) 4.35m (天井まで) |
| コンセント 水道・照明 | 日 コンセント4箇所 ム 立水栓1箇所 ▲ スポットライト (電球色) |
| ネット環境 | 無線 Wifi |
| 空調、他 | エアコン シーリングファン2基 — スクリーン (プロジェクターのご用意はございません) |

有料オプション

既存什器以外のテーブル、椅子、什器類の貸し出し
食事、ティーの提供

出店基本スケジュール 1週間単位のお貸し出しとなります

| | | | |
|-------|-----------------|---------|---------|
| | 設置 | 撤去 | |
| 1週間 | 木 金 土 日 月 火 水 | →次の方の設置 | |
| 2週間以上 | 木 金 土 日 月 火 水 木 | 撤去 | →次の方の設置 |

出店適用 詳細は担当までご相談ください

| | | | | | |
|------|-------------|-------------------|-------------|--------------|----------------------------|
| | | | | | |
| 商品販売 | ギャラリー 個展 | プロモーション サンプリング | セミナー 発表会 | 会議 お打ち合わせ | レストラン 喫茶の営業 (食品販売は可) |