


# ケイ山田ガーデンスタジオ 2F 間取り図

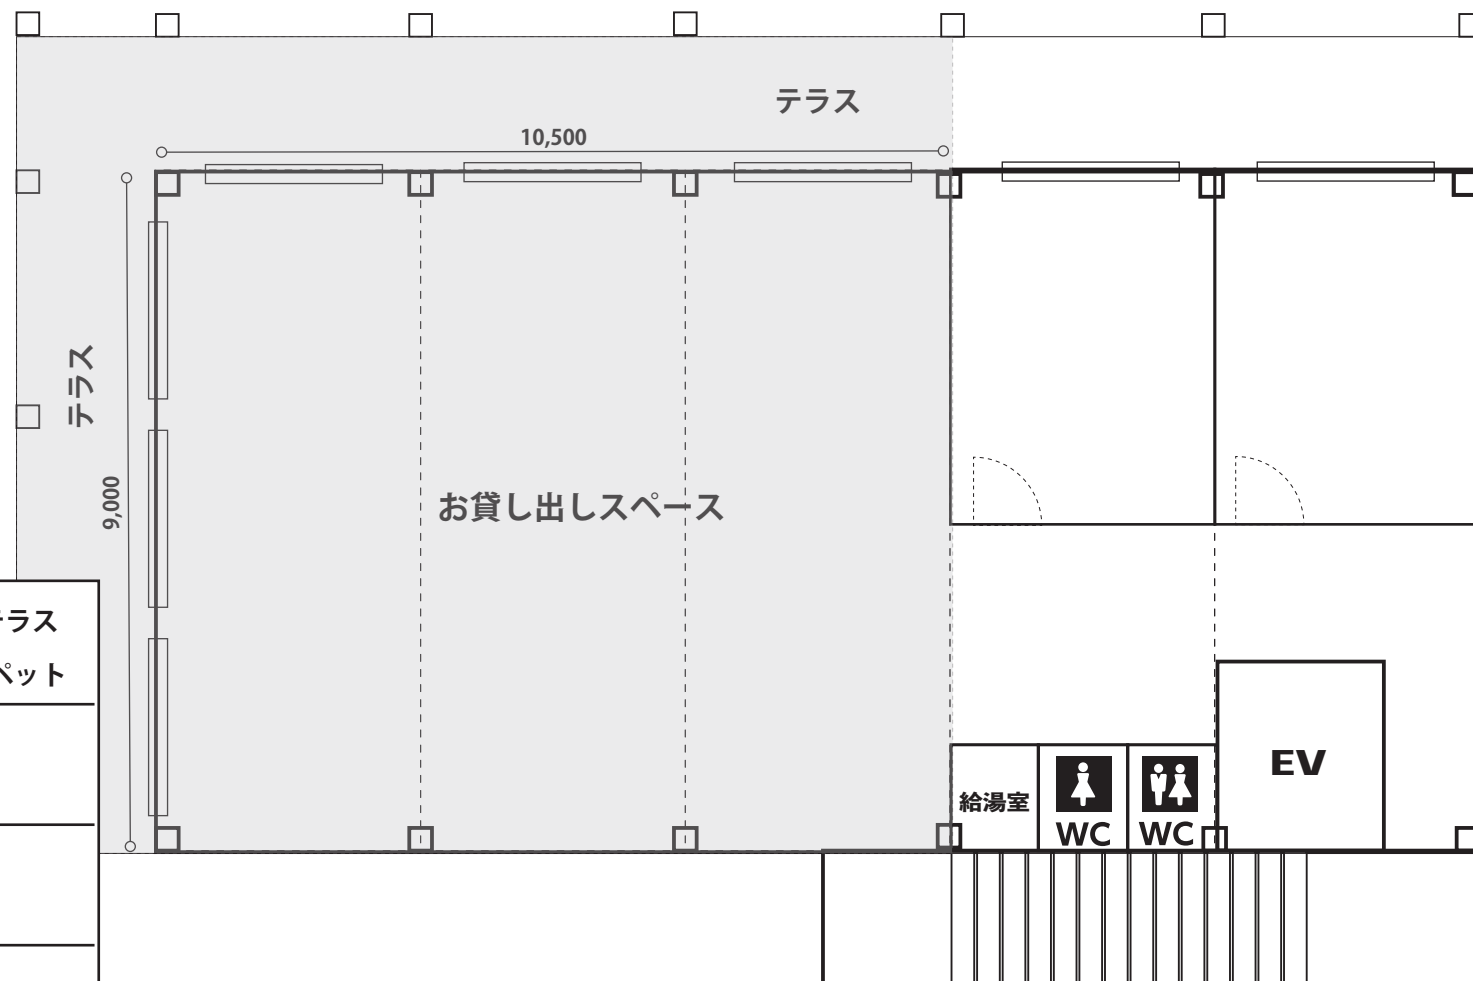

蓼科高原 バラクラ イングリッシュガーデン



面積	94.5 m <sup>2</sup> (9m×10.5m)+テラス 28.6 坪 床：タイルカーペット
天井高	3.5m (天井まで)
コンセント 水道・照明	☐ コンセント ☛ スポットライト (電球色)
ネット環境	無線 Wifi
空調、他	エアコンあり／給湯室使用可 テレビモニター 65 インチ 2 台 音響設備あり

**出店適用** 詳細は担当までご相談ください

-   
商品販売
-   
ギャラリー  
個展
-   
プロモーション  
サンプリング
-   
セミナー  
発表会
-   
会議  
お打ち合わせ
-   
レストラン  
喫茶の営業  
(食良品販売は可)

有料オプション  
既存什器以外のテーブル、椅子、什器類の貸し出し  
食事、ティーの提供