


ケイ山田ガーデンスタジオ 1F 間取り図

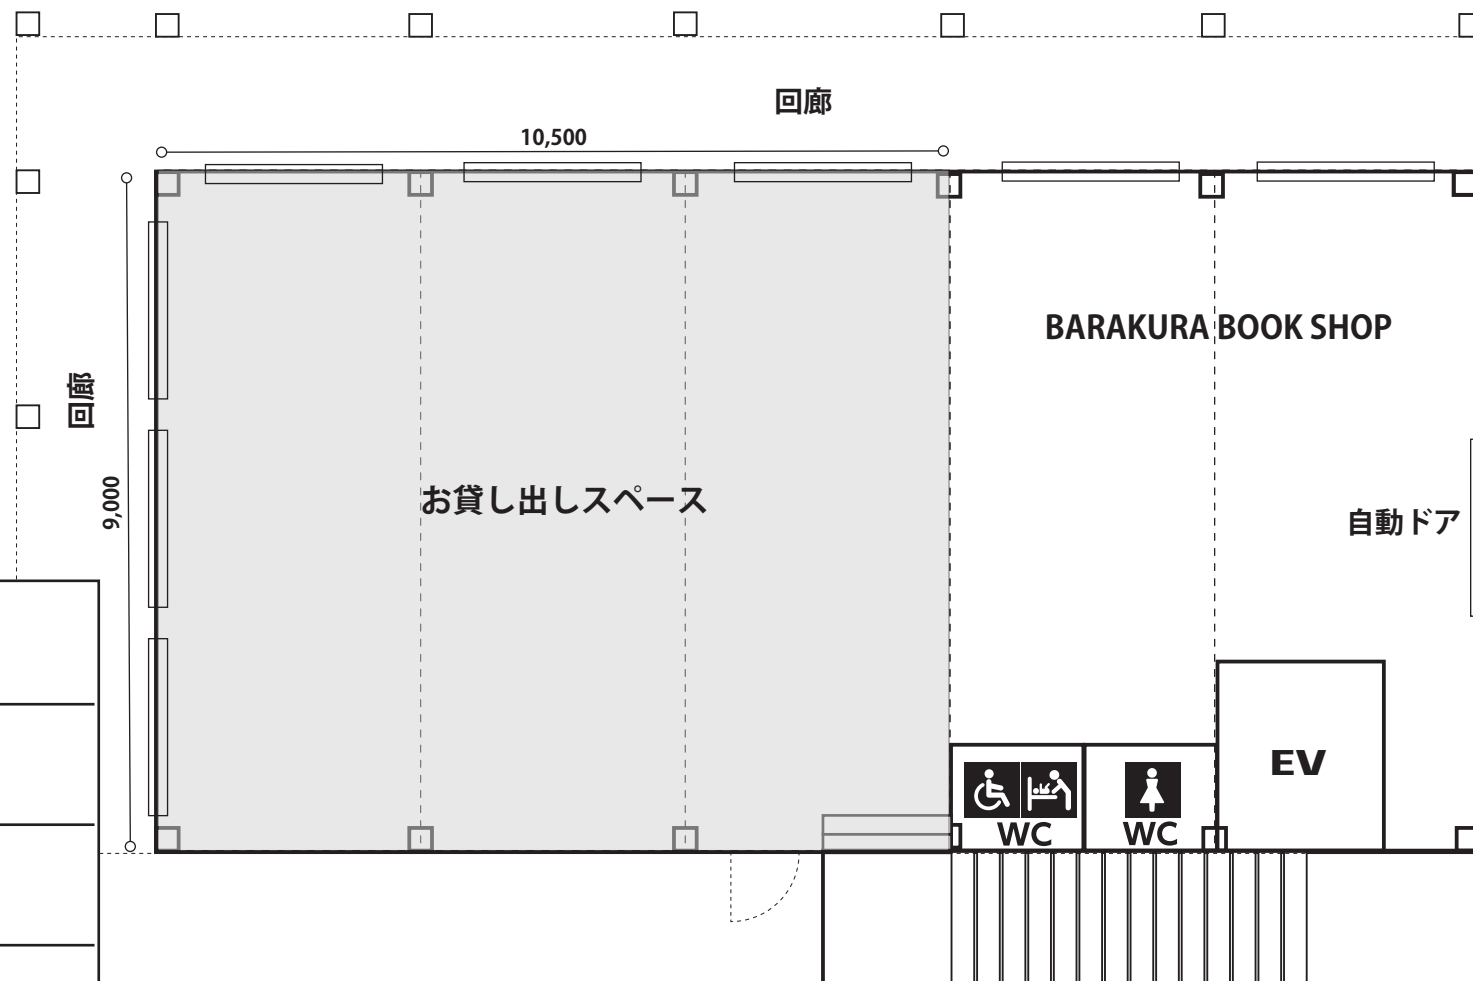

蓼科高原 バラクラ イングリッシュガーデン



面積	94.5 m ² (9m×10.5m) 28.6 坪 床：カラー舗装
天井高	3.5m (天井まで)
コンセント 水道・照明	☐ コンセント ☛ スポットライト (電球色)
ネット環境	無線 Wifi
空調、他	空調なし テレビモニター 55 インチ 2 台

出店適用 詳細は担当までご相談ください

- 
 商品販売
- 
 ギャラリー
 個展
- 
 プロモーション
 サンプルング
- 
 セミナー
 発表会
- 
 会議
 お打ち合わせ
- 
 レストラン
 喫茶の営業
 (食良品販売は可)

有料オプション
 既存什器以外のテーブル、椅子、什器類の貸し出し
 食事、ティーの提供